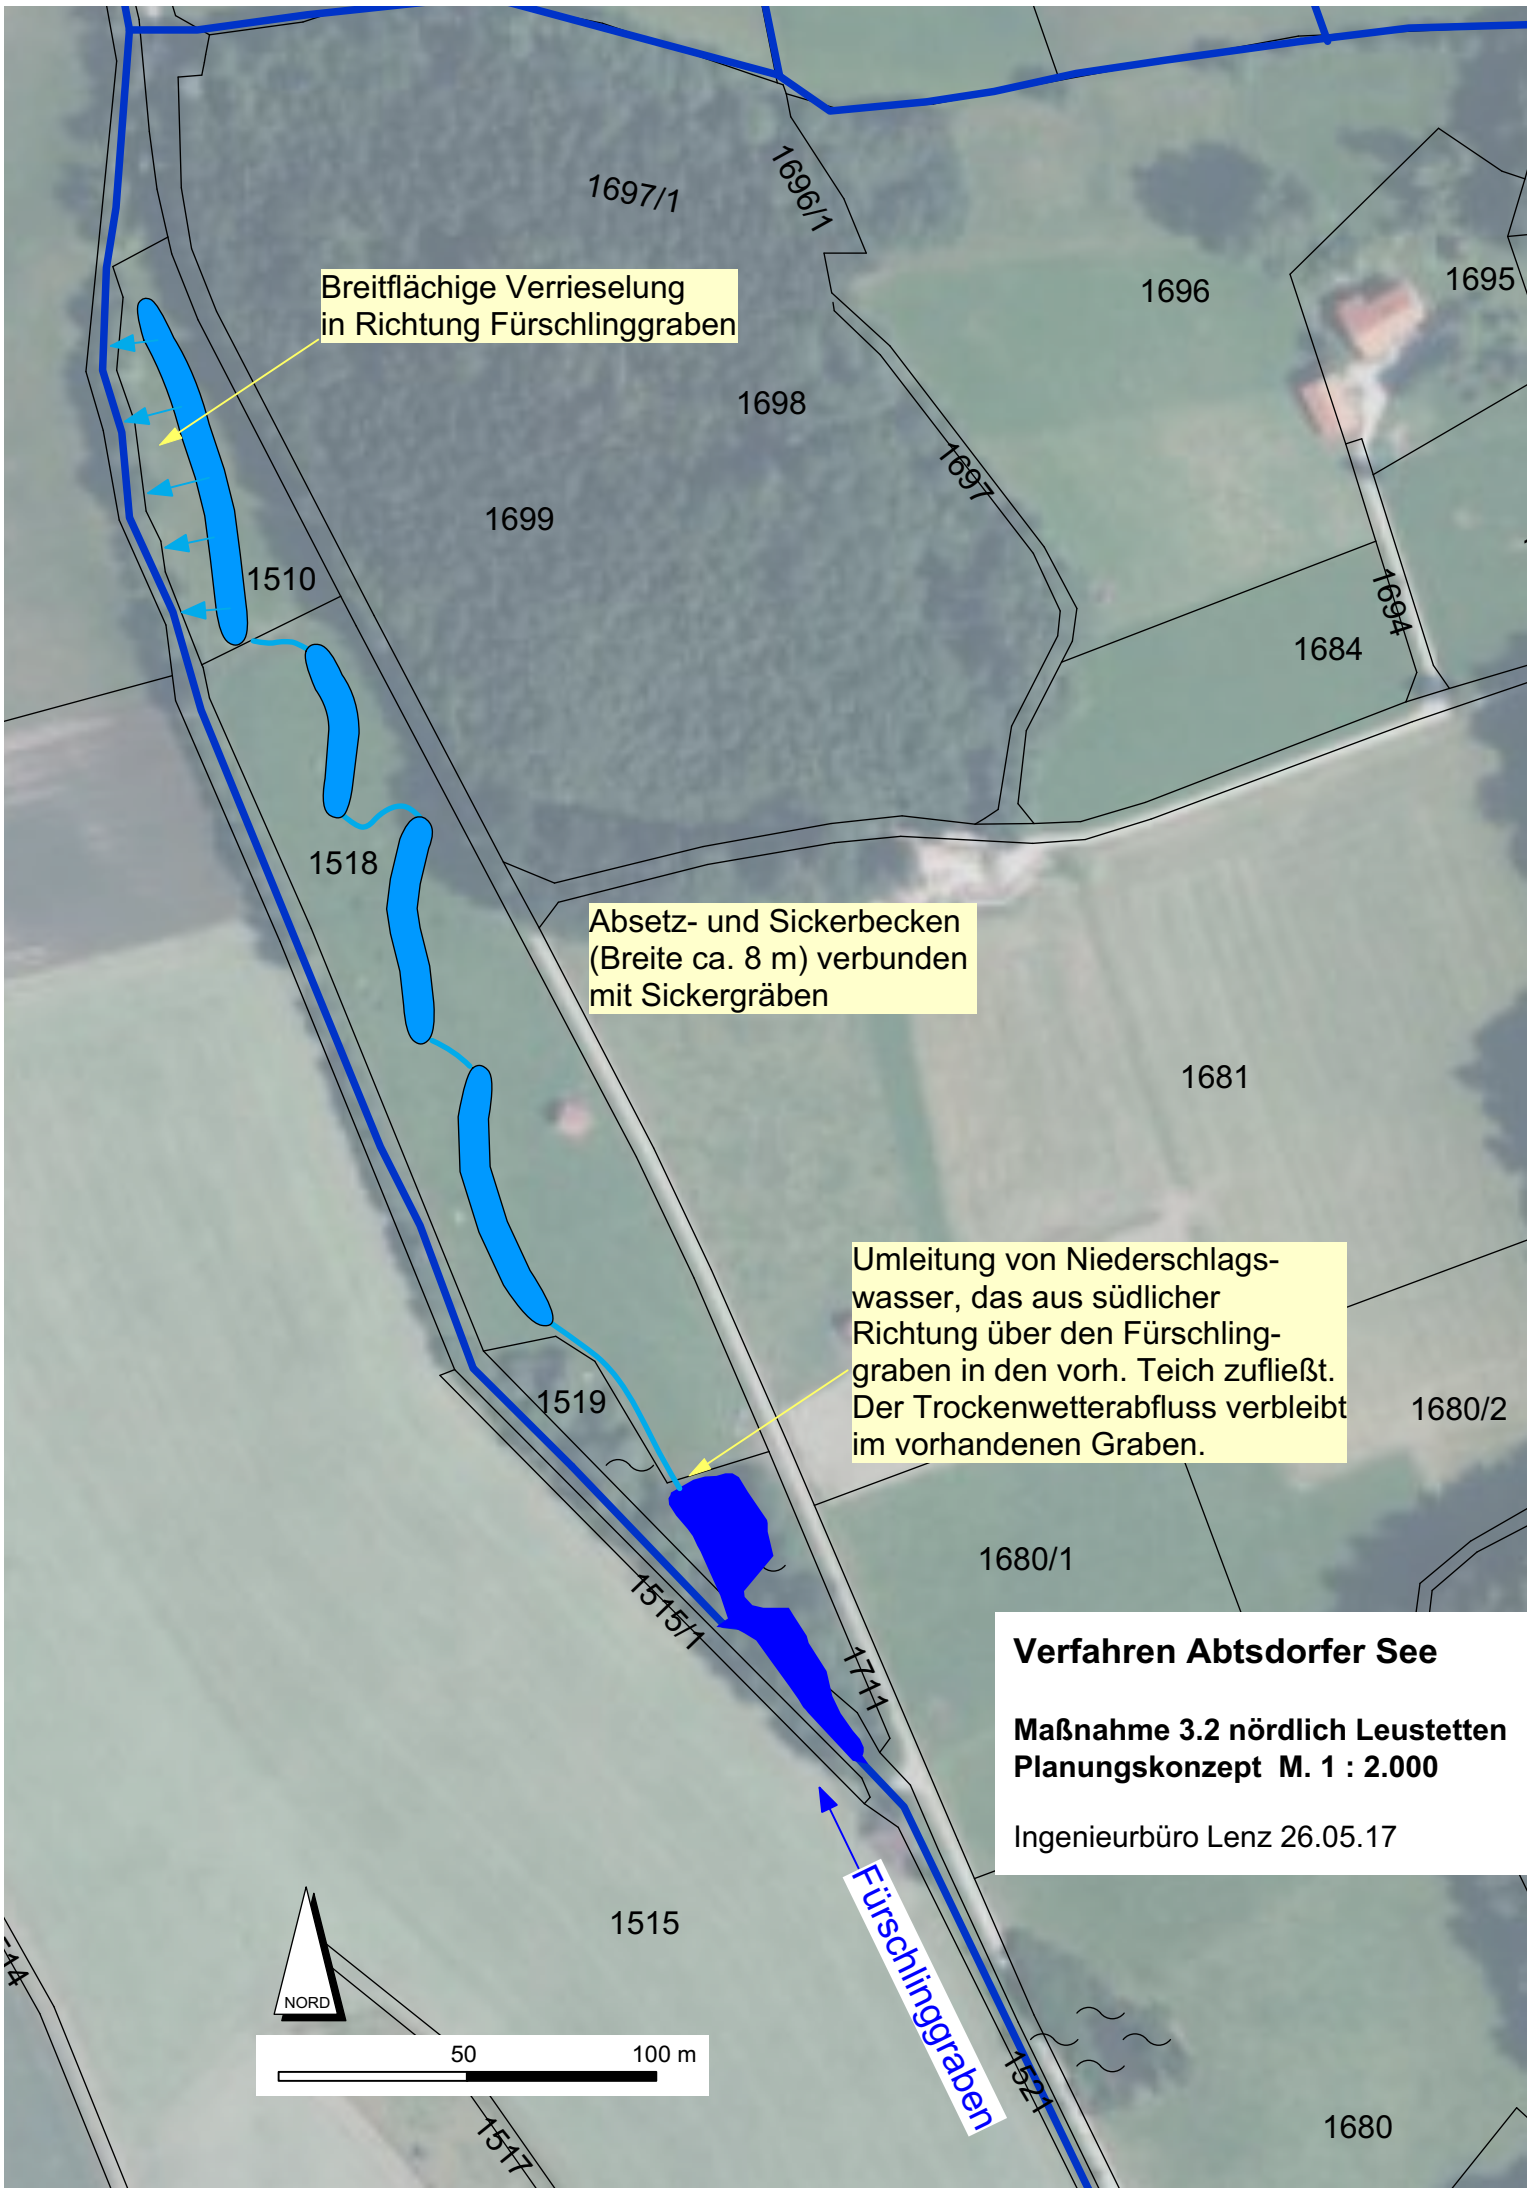


**Verfahren Abtsdorfer See**

**Maßnahme 3.2 nördlich Leustetten**
**Planungskonzept M. 1 : 2.000**

Ingenieurbüro Lenz 26.05.17